


BARDAGES EN LAMES : lames à emboîtement - pose verticale

Épaisseur mini selon NF DTU 41.2 - hors exigences feu façade

Détail d'angle rentrant avec profil angle en bois - Compatible niveau étanchéité Ee1

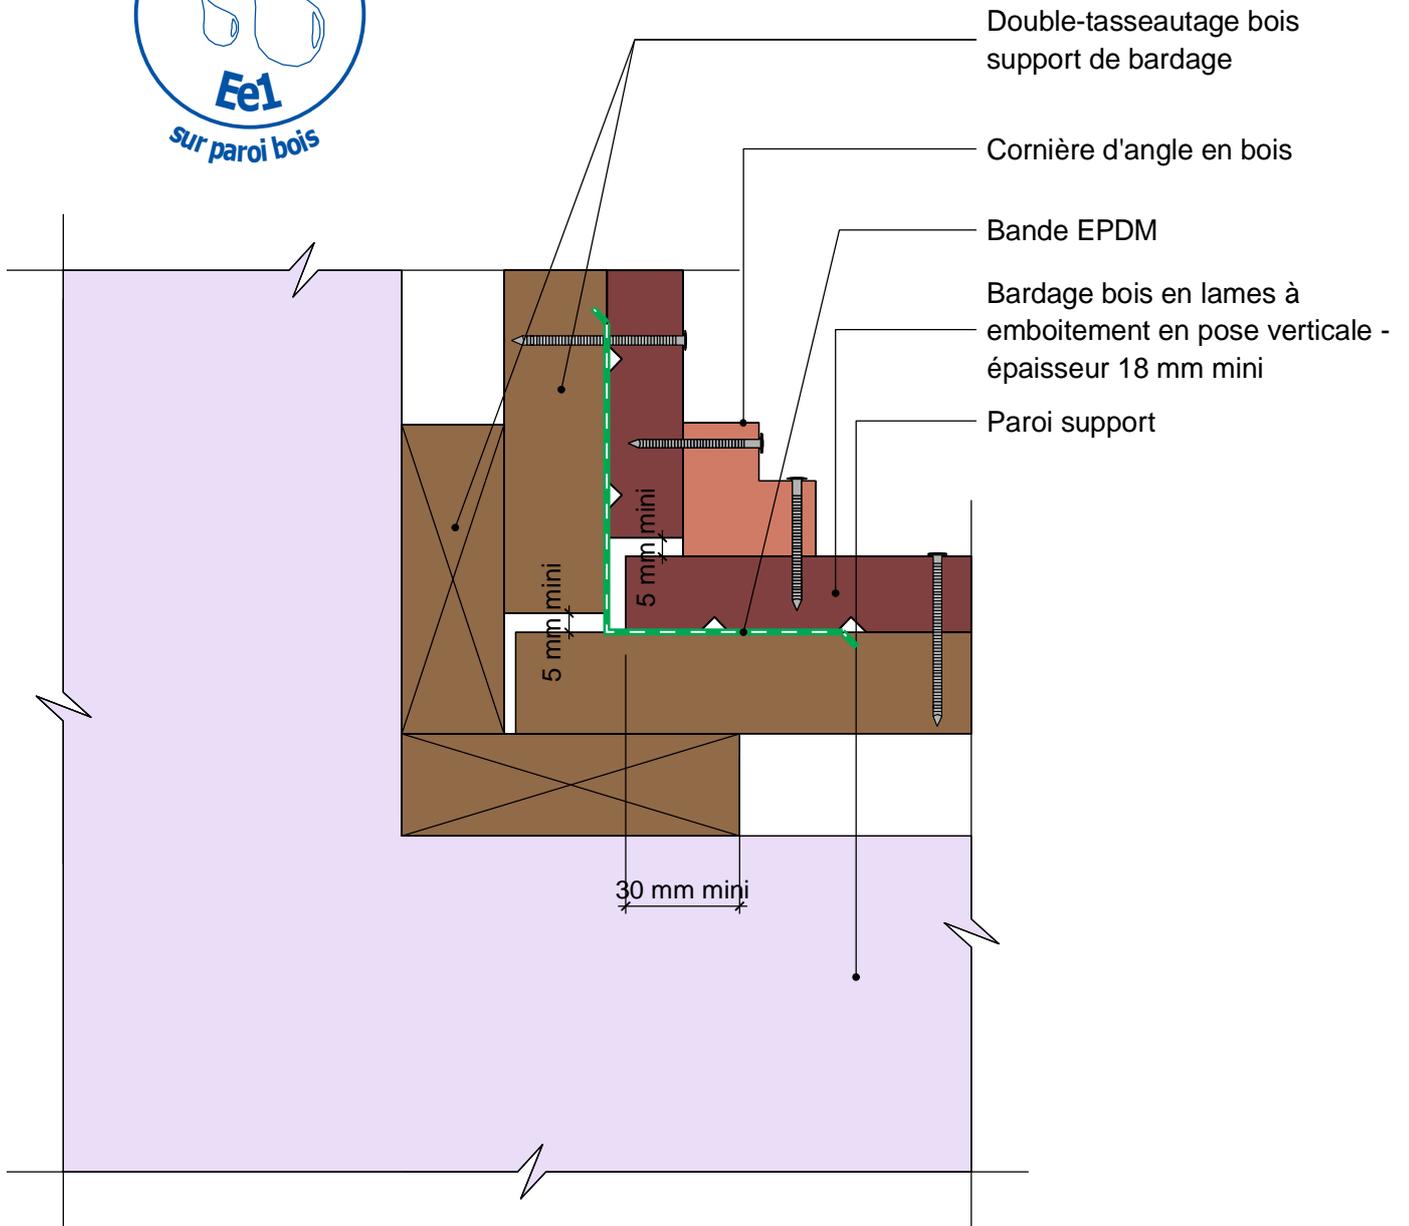

28/09/2020

BLEVT20-05

Vue en coupe horizontale

Ech 1/2

Il est rappelé à l'utilisateur qui consulte le site et utilise les informations qu'il contient, qu'il doit les utiliser sous sa seule responsabilité en vérifiant leur pertinence, leur cohérence et leur non obsolescence.

www.catalogue-bois-construction.fr

